


PLANTA BAIXA - TERREO


Escala 1:100

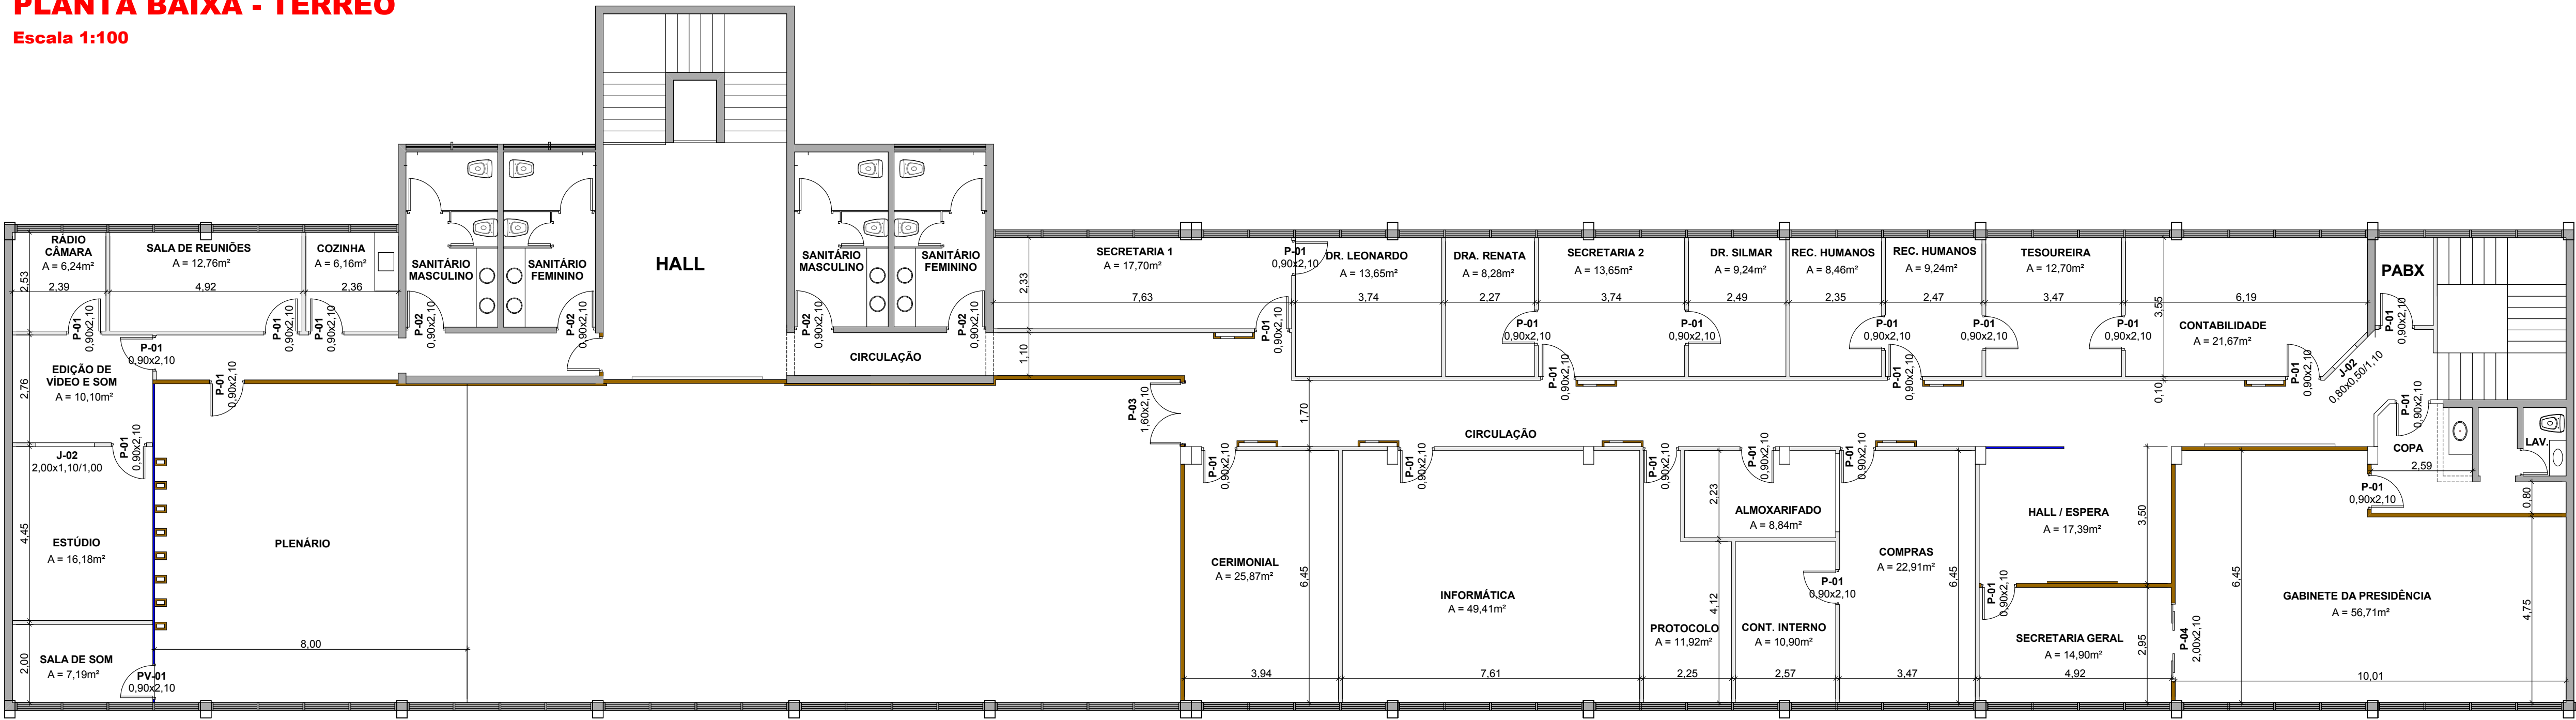

PLANTA BAIXA - SUPERIOR

Escala 1:100

TABELA DE ESQUADRIAS				
Esquadria	Descrição	Material	Medidas (cm)	Quantidade
P-01	Porta (Giro)	Madeira	90x210	39
P-02	Porta (Giro)	Madeira	100x210	09
P-03	Porta (Giro) - 2 folhas	Madeira	160x210	01
P-04	Porta (Correr) - 4 folhas	Madeira	200x210	01
P-05	Porta (Pivotante)	Madeira e vidro	150x300	01
PA-01	Porta (Giro)	Alumínio	60x180	10
PA-02	Porta (Giro)	Alumínio	100x180	08
PV-01	Porta (Giro)	Vidro Temperado	90x210	10
PV-02	Porta (Giro)	Vidro Temperado	100x210	01

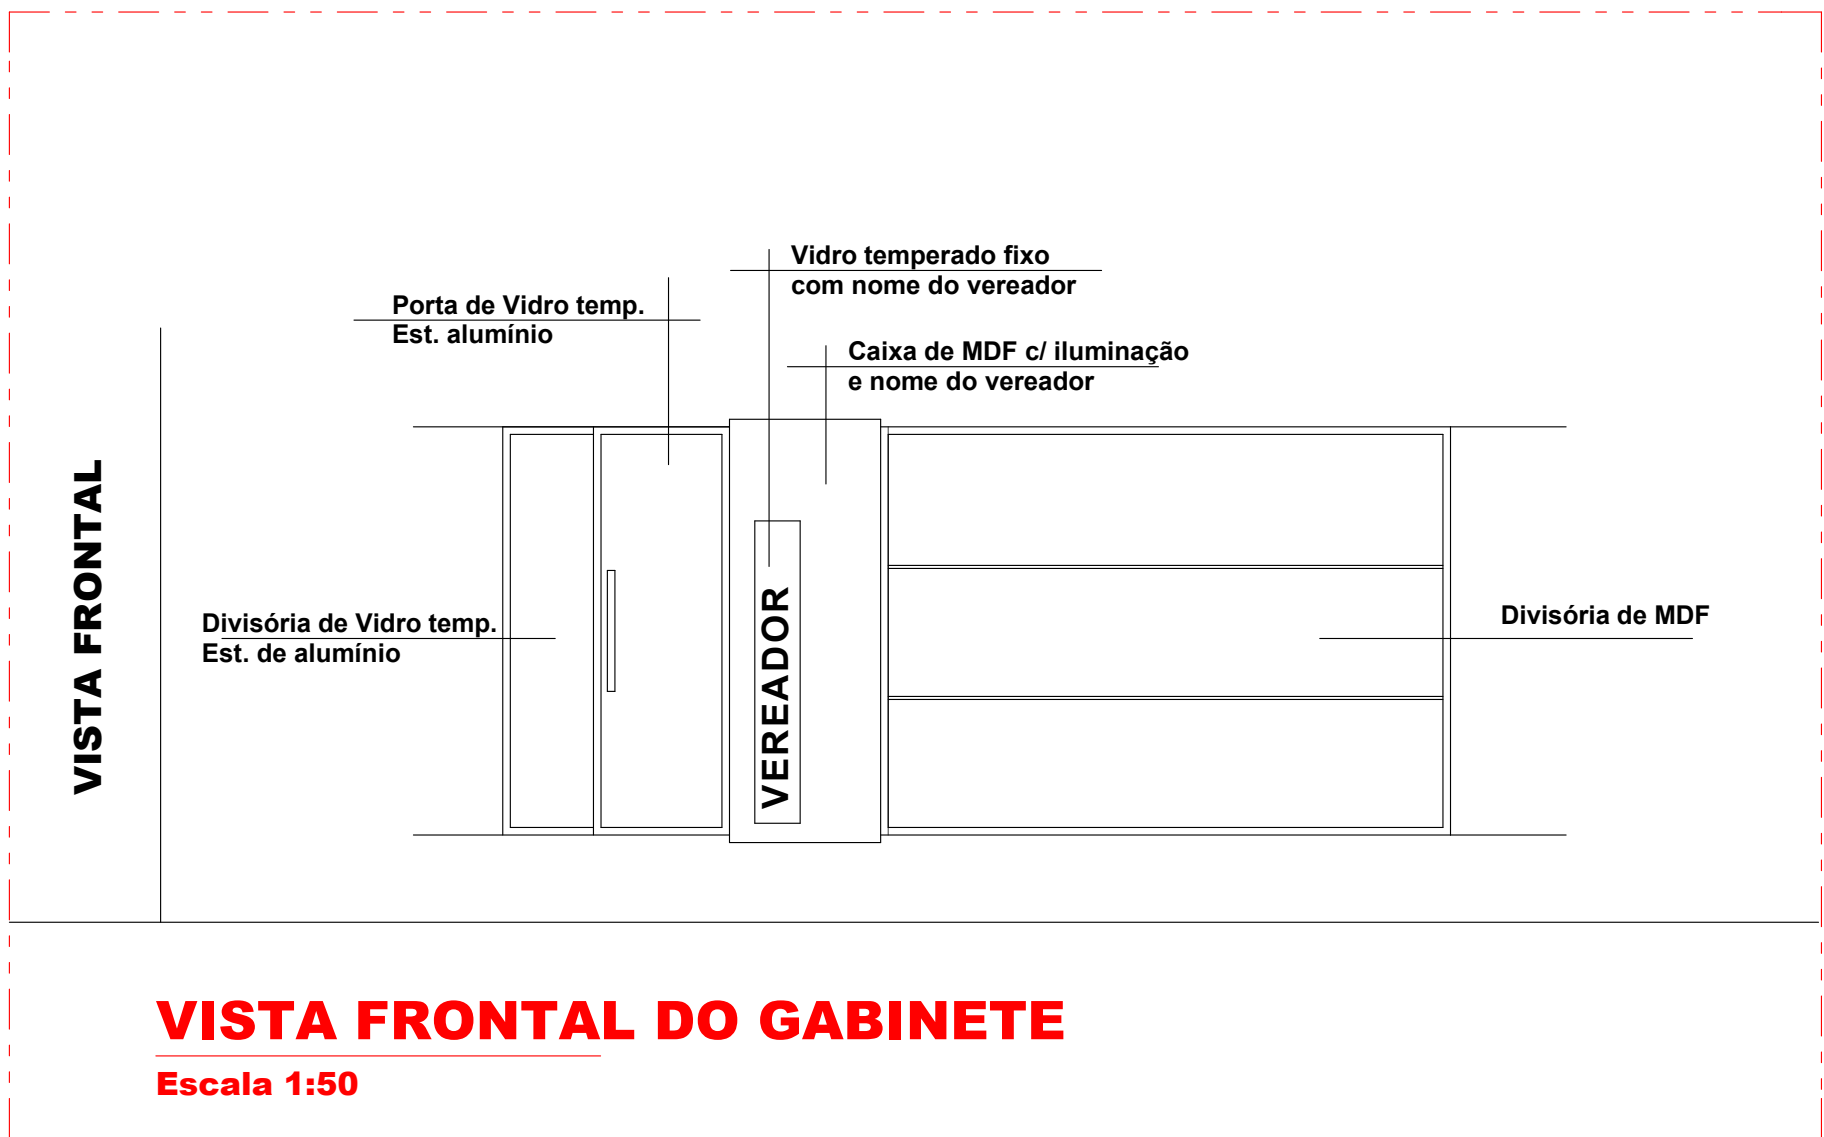

VISTA FRONTAL DO GABINETE

Escala 1:50

LEGENDA		Parede a ser demolida
		Parede de alvenaria a ser construída
		Parede de alvenaria a ser mantida
		Divisórias de mdf
		Divisórias de gesso acartonado
		Vidro Temperado - estrutura de alumínio
		Divisórias de Granito (Banheiros)

PROJETO DE REFORMA E ADEQUAÇÃO DA CÂMARA DOS VEREADORES DE JATAÍ

PROJETO EXECUTIVO

ESCALA: INDICADA


ARQUIVO: 081C

CLIENTE: CÂMARA MUNICIPAL DE JATAÍ

ARQUITETA: RAQUEL CARVALHO SOUZA CAVALARI

RAQUEL CARVALHO

ARQUITETURA

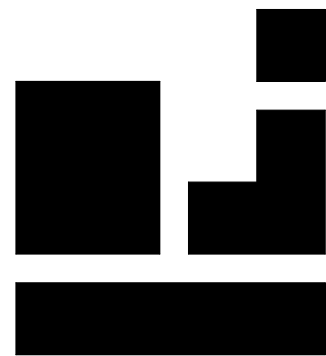

Rua Minas, 617 - Setor Santa Maria - Jataí - GO - Celular: (64) 9917-5665

Raquel Carvalho Souza Cavaleri
Arquiteta e Urbanista - CREA 102923-4

FOLHA
E-02

PLANTA BAIXA
DIVISÓRIAS

862,19 m² (Terreo) 862,19 m² (Superior)