




BANHEIRO PÚBLICO - TÉRREO

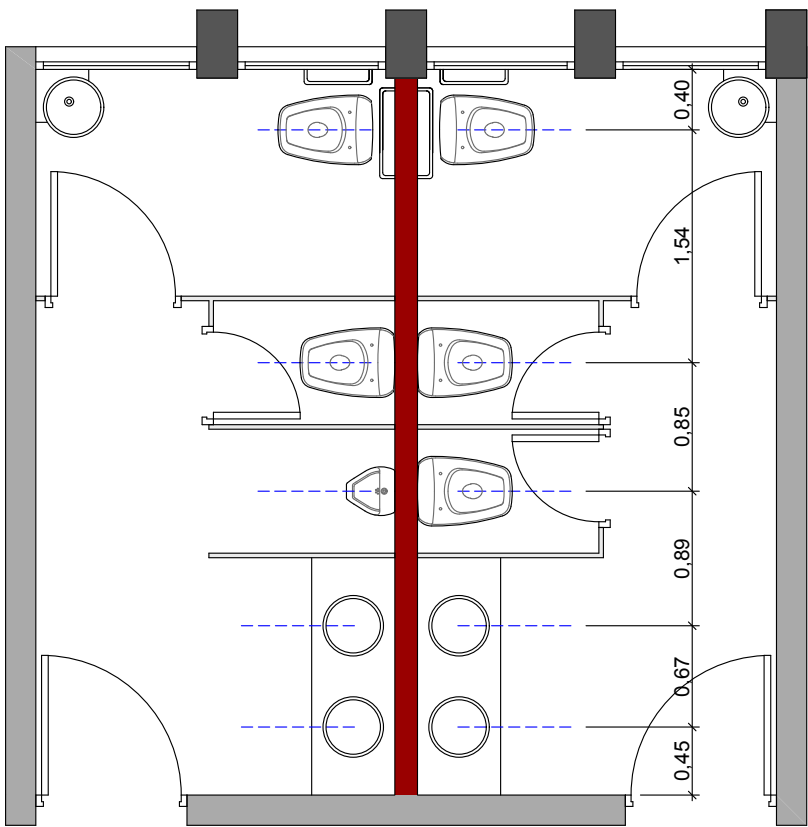

BANHEIRO DOS GABINETES

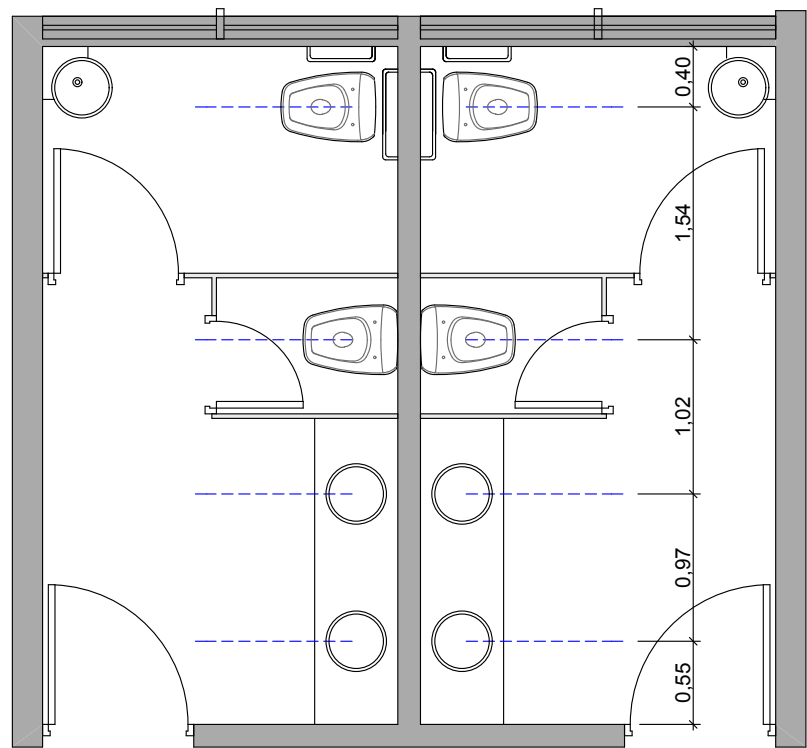


BANHEIRO VEREADORES - SUPERIOR

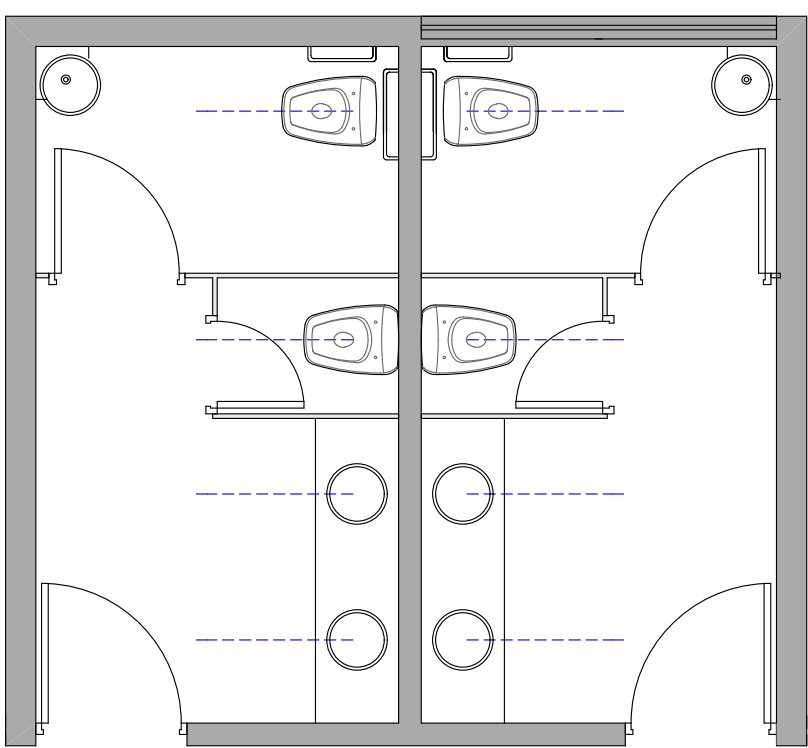


BANHEIRO PÚBLICO - SUPERIOR


PLANTA BAIXA - BANHEIROS
Escala 1:100

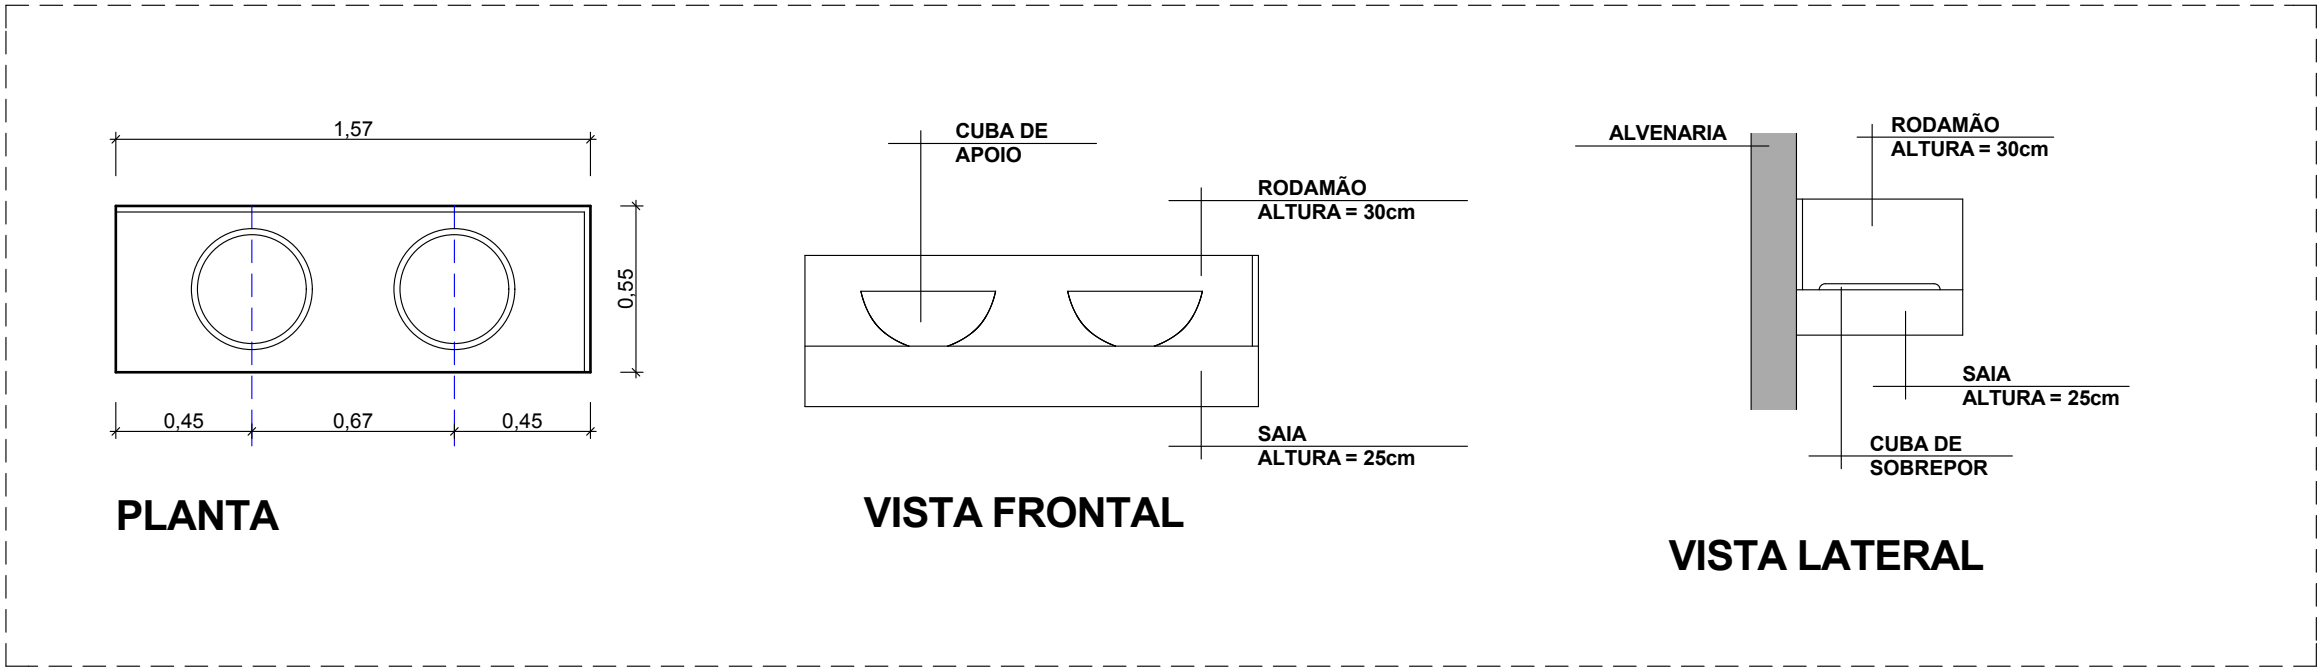


BANHEIROS DOS GABINETES - MASC. E FEM. (TÉRREO)
Escala 1:25
QUANTIDADE = 2

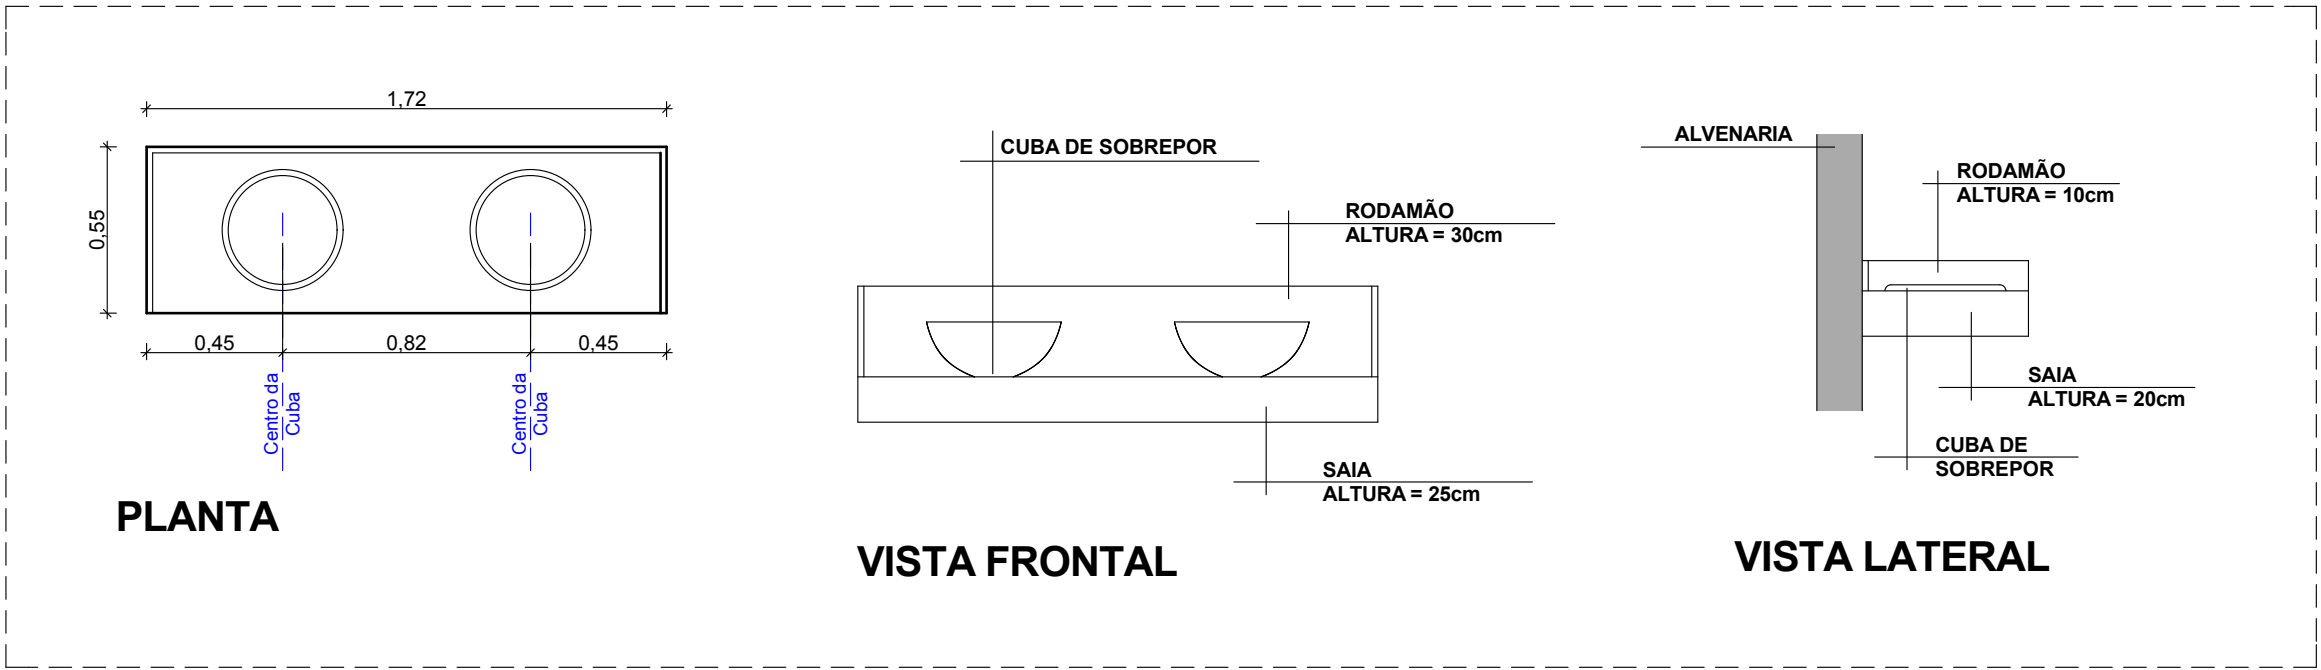


BANHEIROS PÚBLICO - MASC. E FEM. (TÉRREO)
Escala 1:25
QUANTIDADE = 2

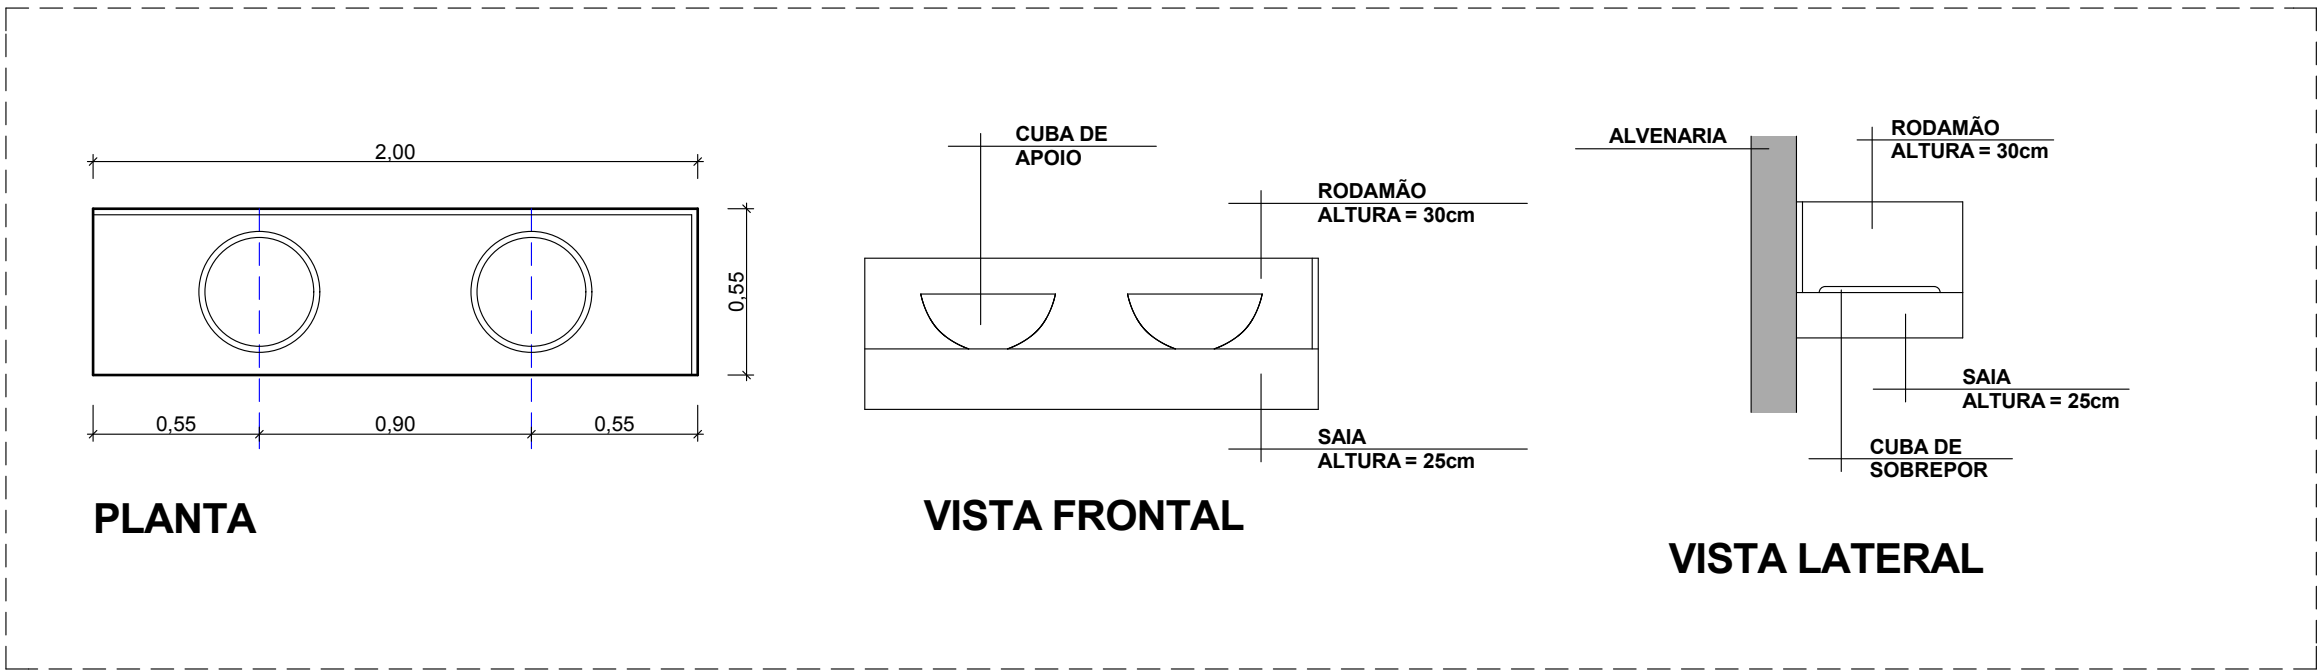


BANHEIROS DOS VEREADORES E PÚBLICO - PAVIMENTO SUPERIOR
Escala 1:25
QUANTIDADE = 4

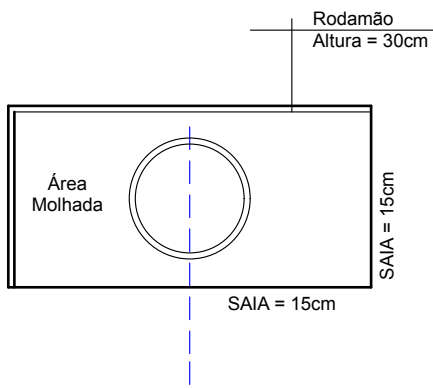

BANCADA DA PRESIDÊNCIA
Escala 1:25
QUANTIDADE = 1

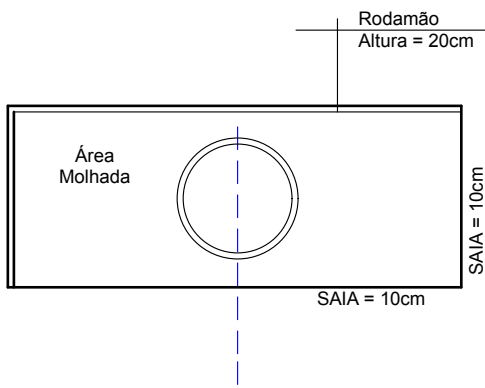

BANCADA DA COZINHA - SUPERIOR
Escala 1:25
QUANTIDADE = 1

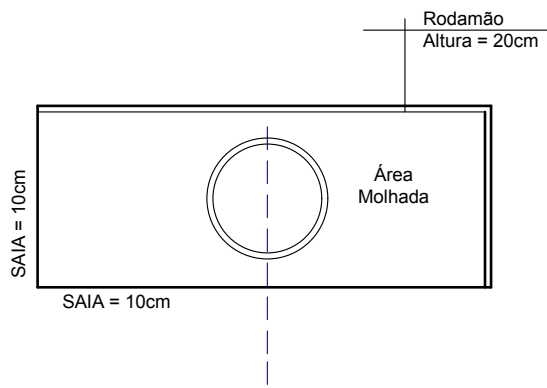

BANCADAS DA COZINHA - TÉRREO
Escala 1:25
QUANTIDADE = 1