


TELHADO EM TELHA CANALETE 90
ESC. 1 : 200

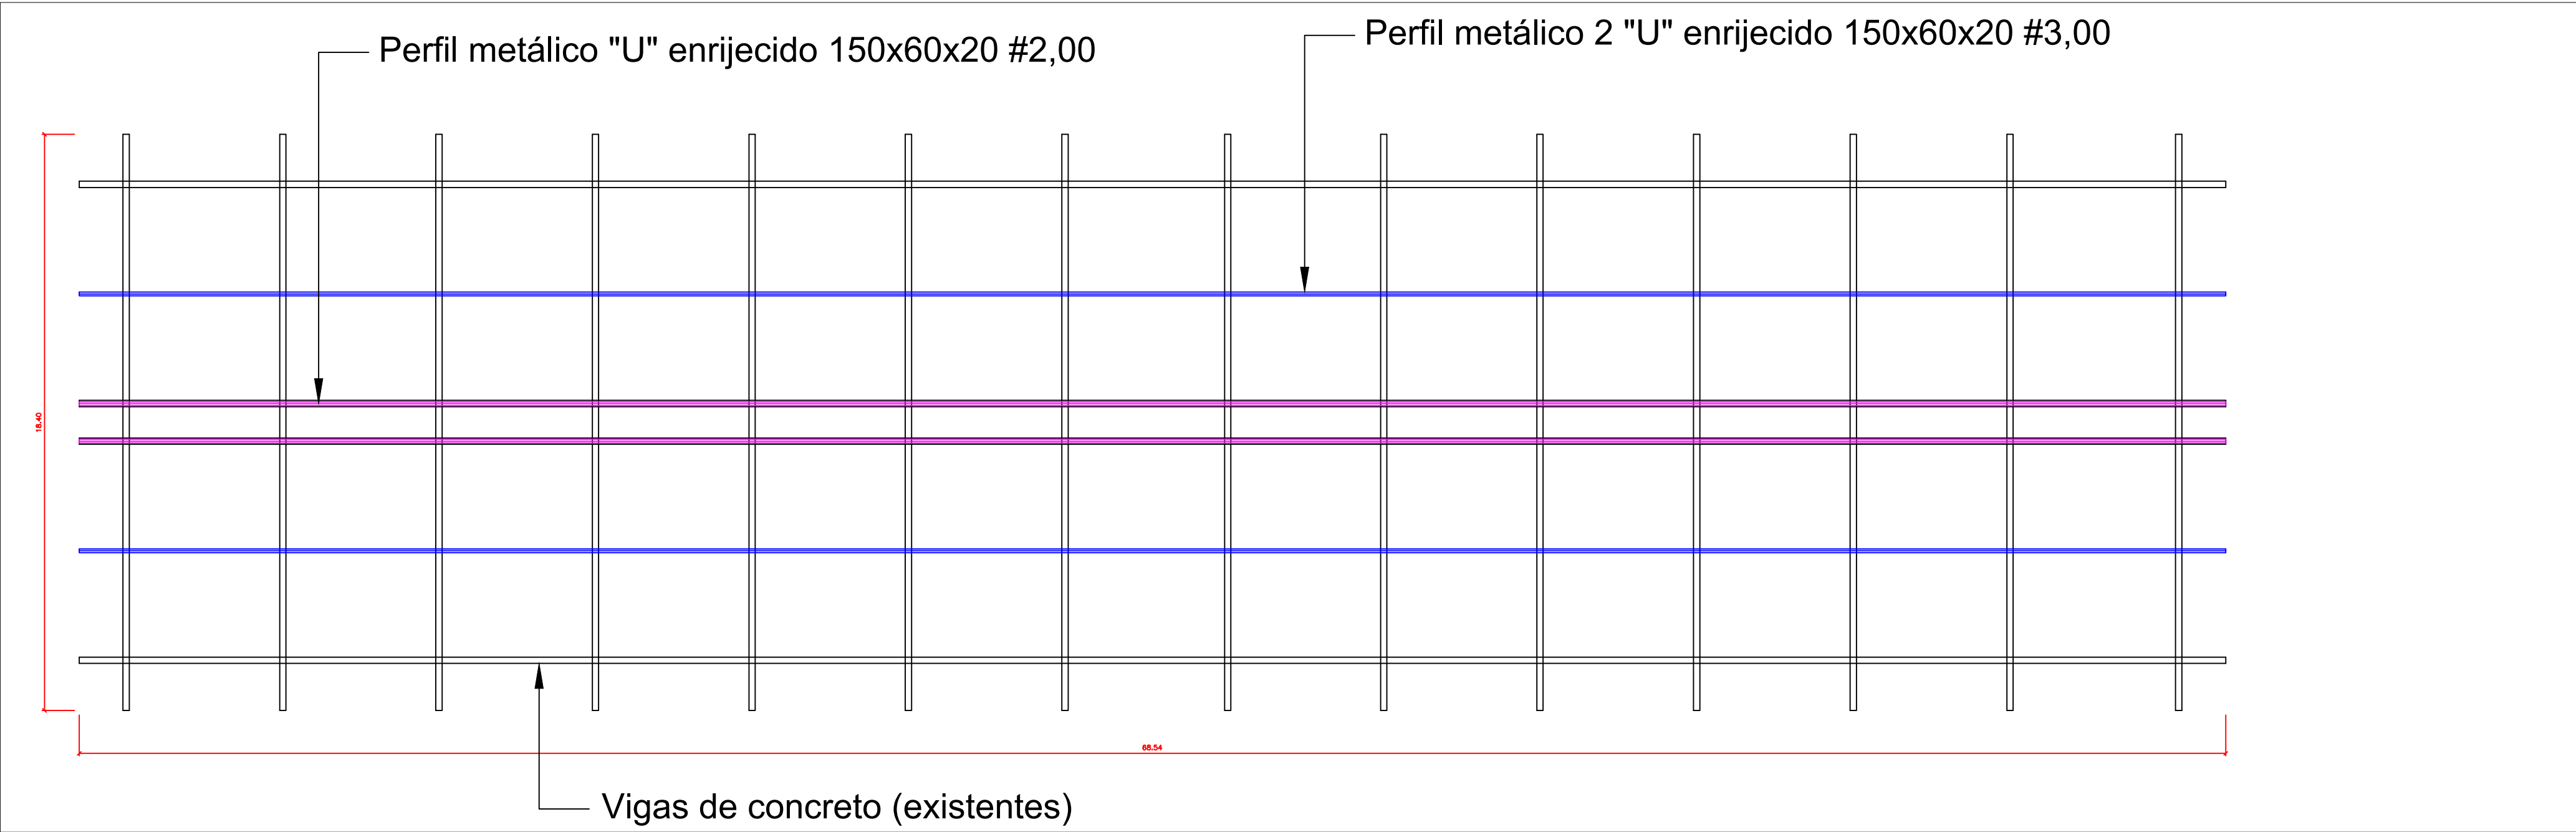

TELHADO EM TELHA CANALETE 90
ESC. 1 : 200

PROJETO TELHADO				DATA: NOVEMBRO_2020
Câmara municipal de jataí			ENDEREÇO: Rua Santa Catarina, Qd 19, Lt 08, Vila Maria - Jataí-GO	01/01
CONTEUDO: Planta de cobertura, reforço estrutural metálico	ÁREA CONSTRUÍDA: 1770,06m²	ÁREA DE COBERTURA: 1278,71m²	AUTOR DO PROJETO: LAURENTINO BORGES MUNIZ - CREA 101340262-6	