






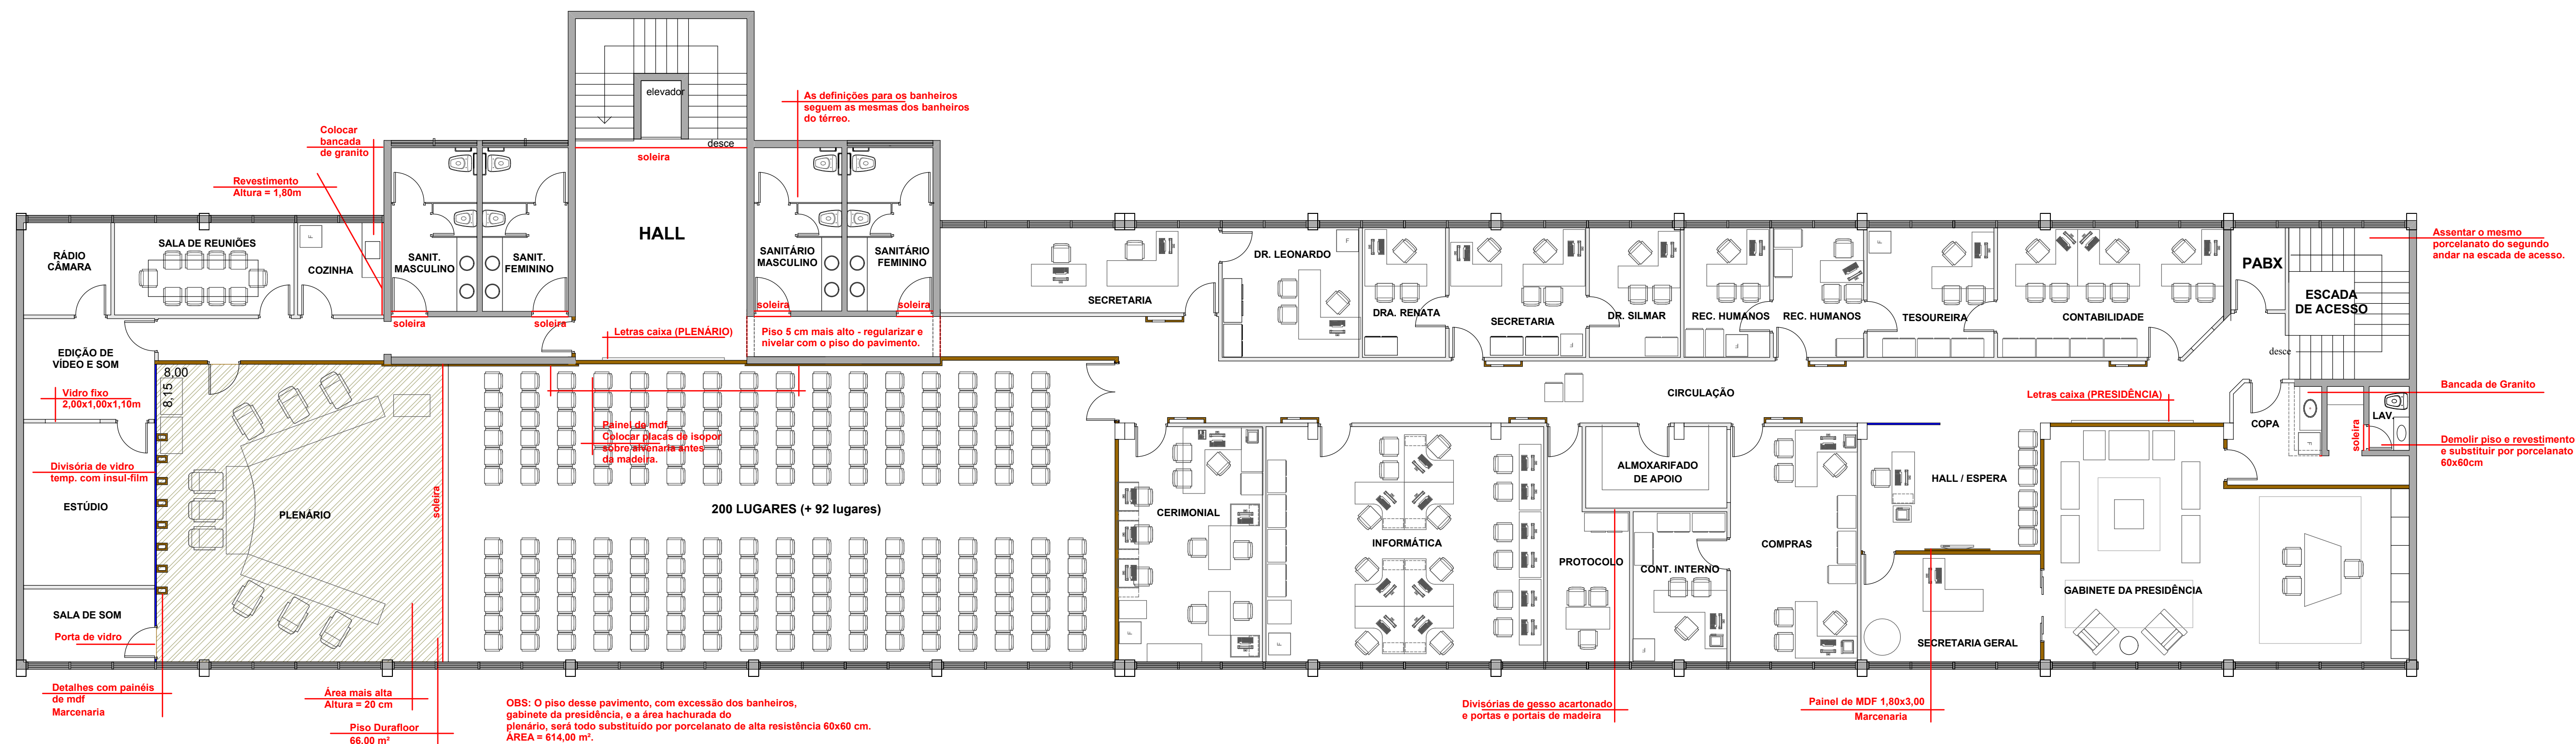


LAYOUT - PAVIMENTO TÉRREO

Escala 1:100



LAYOUT - PAVIMENTO SUPERIOR

Escala 1:100

- | LEGENDA | |
|---|---|
|  | Parede a ser demolida |
|  | Parede de alvenaria a ser construída |
|  | Parede de alvenaria a ser mantida |
|  | Divisórias de mdf |
|  | Divisórias de gesso acartonado |
|  | Vidro Temperado - estrutura de alumínio |
|  | Divisórias de Granito (Banheiros) |